

2405

Филиал федерального государственного бюджетного учреждения "Федеральная кадастровая палата Федеральной службы государственной регистрации, кадастра и картографии" по Краснодарскому краю

(полное наименование органа регистрации прав)

Выписка из Единого государственного реестра недвижимости об основных характеристиках и зарегистрированных правах на объект недвижимости

Сведения об основных характеристиках объекта недвижимости

В Единый государственный реестр недвижимости внесены следующие сведения:

Раздел 1 Лист 1

Земельный участок			
(вид объекта недвижимости)			

Лист № 1	раздела 1	Всего листов раздела 1: 1	Всего разделов: 2	Всего листов выписки: 2
----------	-----------	---------------------------	-------------------	-------------------------

"25" июля 2018 г. № 23/ИСХ/18-1417030

Кадастровый номер:	23:43:0141004:143
Номер кадастрового квартала:	23:43:0141004
Дата присвоения кадастрового номера:	15.01.2008
Ранее присвоенный государственный учетный номер:	данные отсутствуют
Адрес:	Краснодарский край, г. Краснодар, Прикубанский внутригородской округ, ул. им. 40-летия Победы, 33 строение № 1
Площадь, м <sup>2</sup> :	5771+/-26.59
Кадастровая стоимость, руб.:	52027065.67
Кадастровые номера расположенных в пределах земельного участка объектов недвижимости:	данные отсутствуют
Категория земель:	Земли населенных пунктов
Виды разрешенного использования:	Многоэтажная жилая застройка (высотная застройка)
Статус записи об объекте недвижимости:	Сведения об объекте недвижимости имеют статус "актуальные". Объект недвижимости является ранее учтенным
Особые отметки:	Сведения, необходимые для заполнения Раздела 2 "Сведения о зарегистрированных правах", отсутствуют.
Получатель выписки:	



Начальник отдела	С. П. Черечеча
полное наименование должности	инициалы, фамилия

ИНЖЕНЕР I КАТЕГОРИИ  
Н.В. ДОБРОТОЛЮБОВА

Описание местоположения земельного участка

Земельный участок  
(вид объекта недвижимости)


Лист № 1 раздела 3 | Всего листов раздела 3: 1 | Всего разделов: 2 | Всего листов выписки: 2

"25" июля 2018 г. № 23/ИСХ/18-1417030

Кадастровый номер: 23:43:0141004:143

План (чертеж, схема) земельного участка

MapXtreme 2008 © SDK Developer License. © 2008 Pitney Bowes MapInfo Corporation.

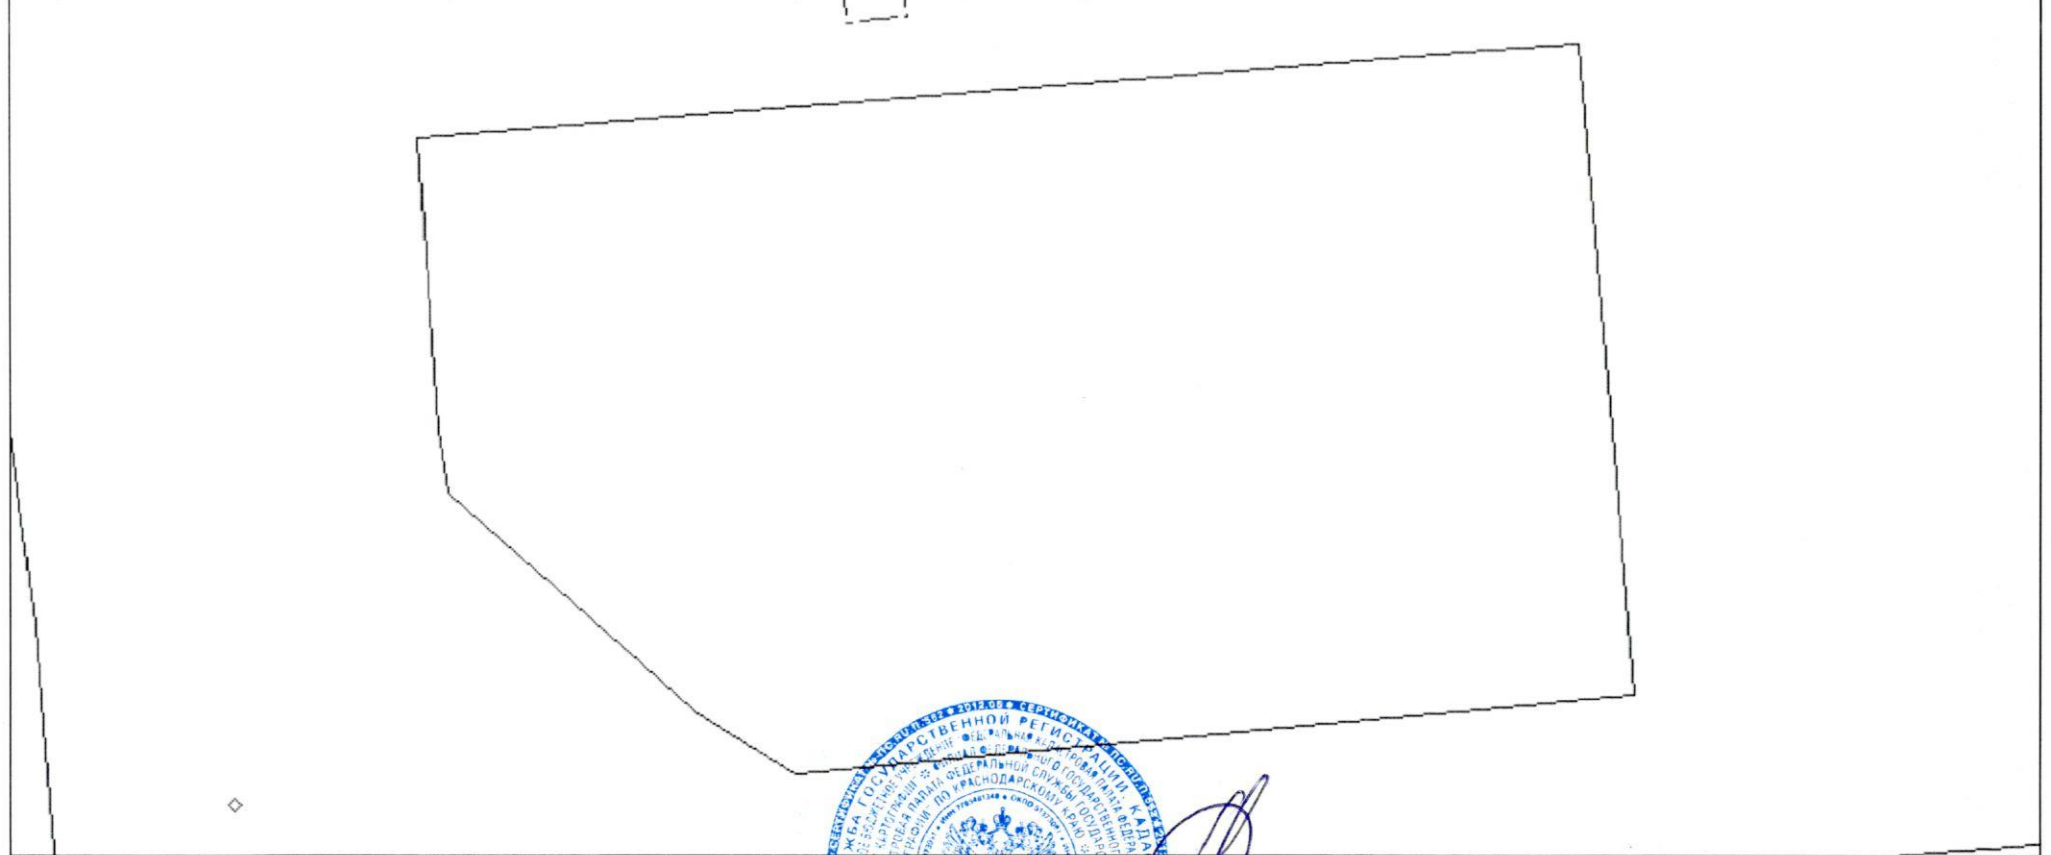

Масштаб 1:700 | Условные обозначения: | ИНЖЕНЕР I КАТЕГОРИИ

Начальник отдела  
полное наименование должности | М.П. | И. П. Черенца  
инициалы, фамилия

